


Commune de SARRY

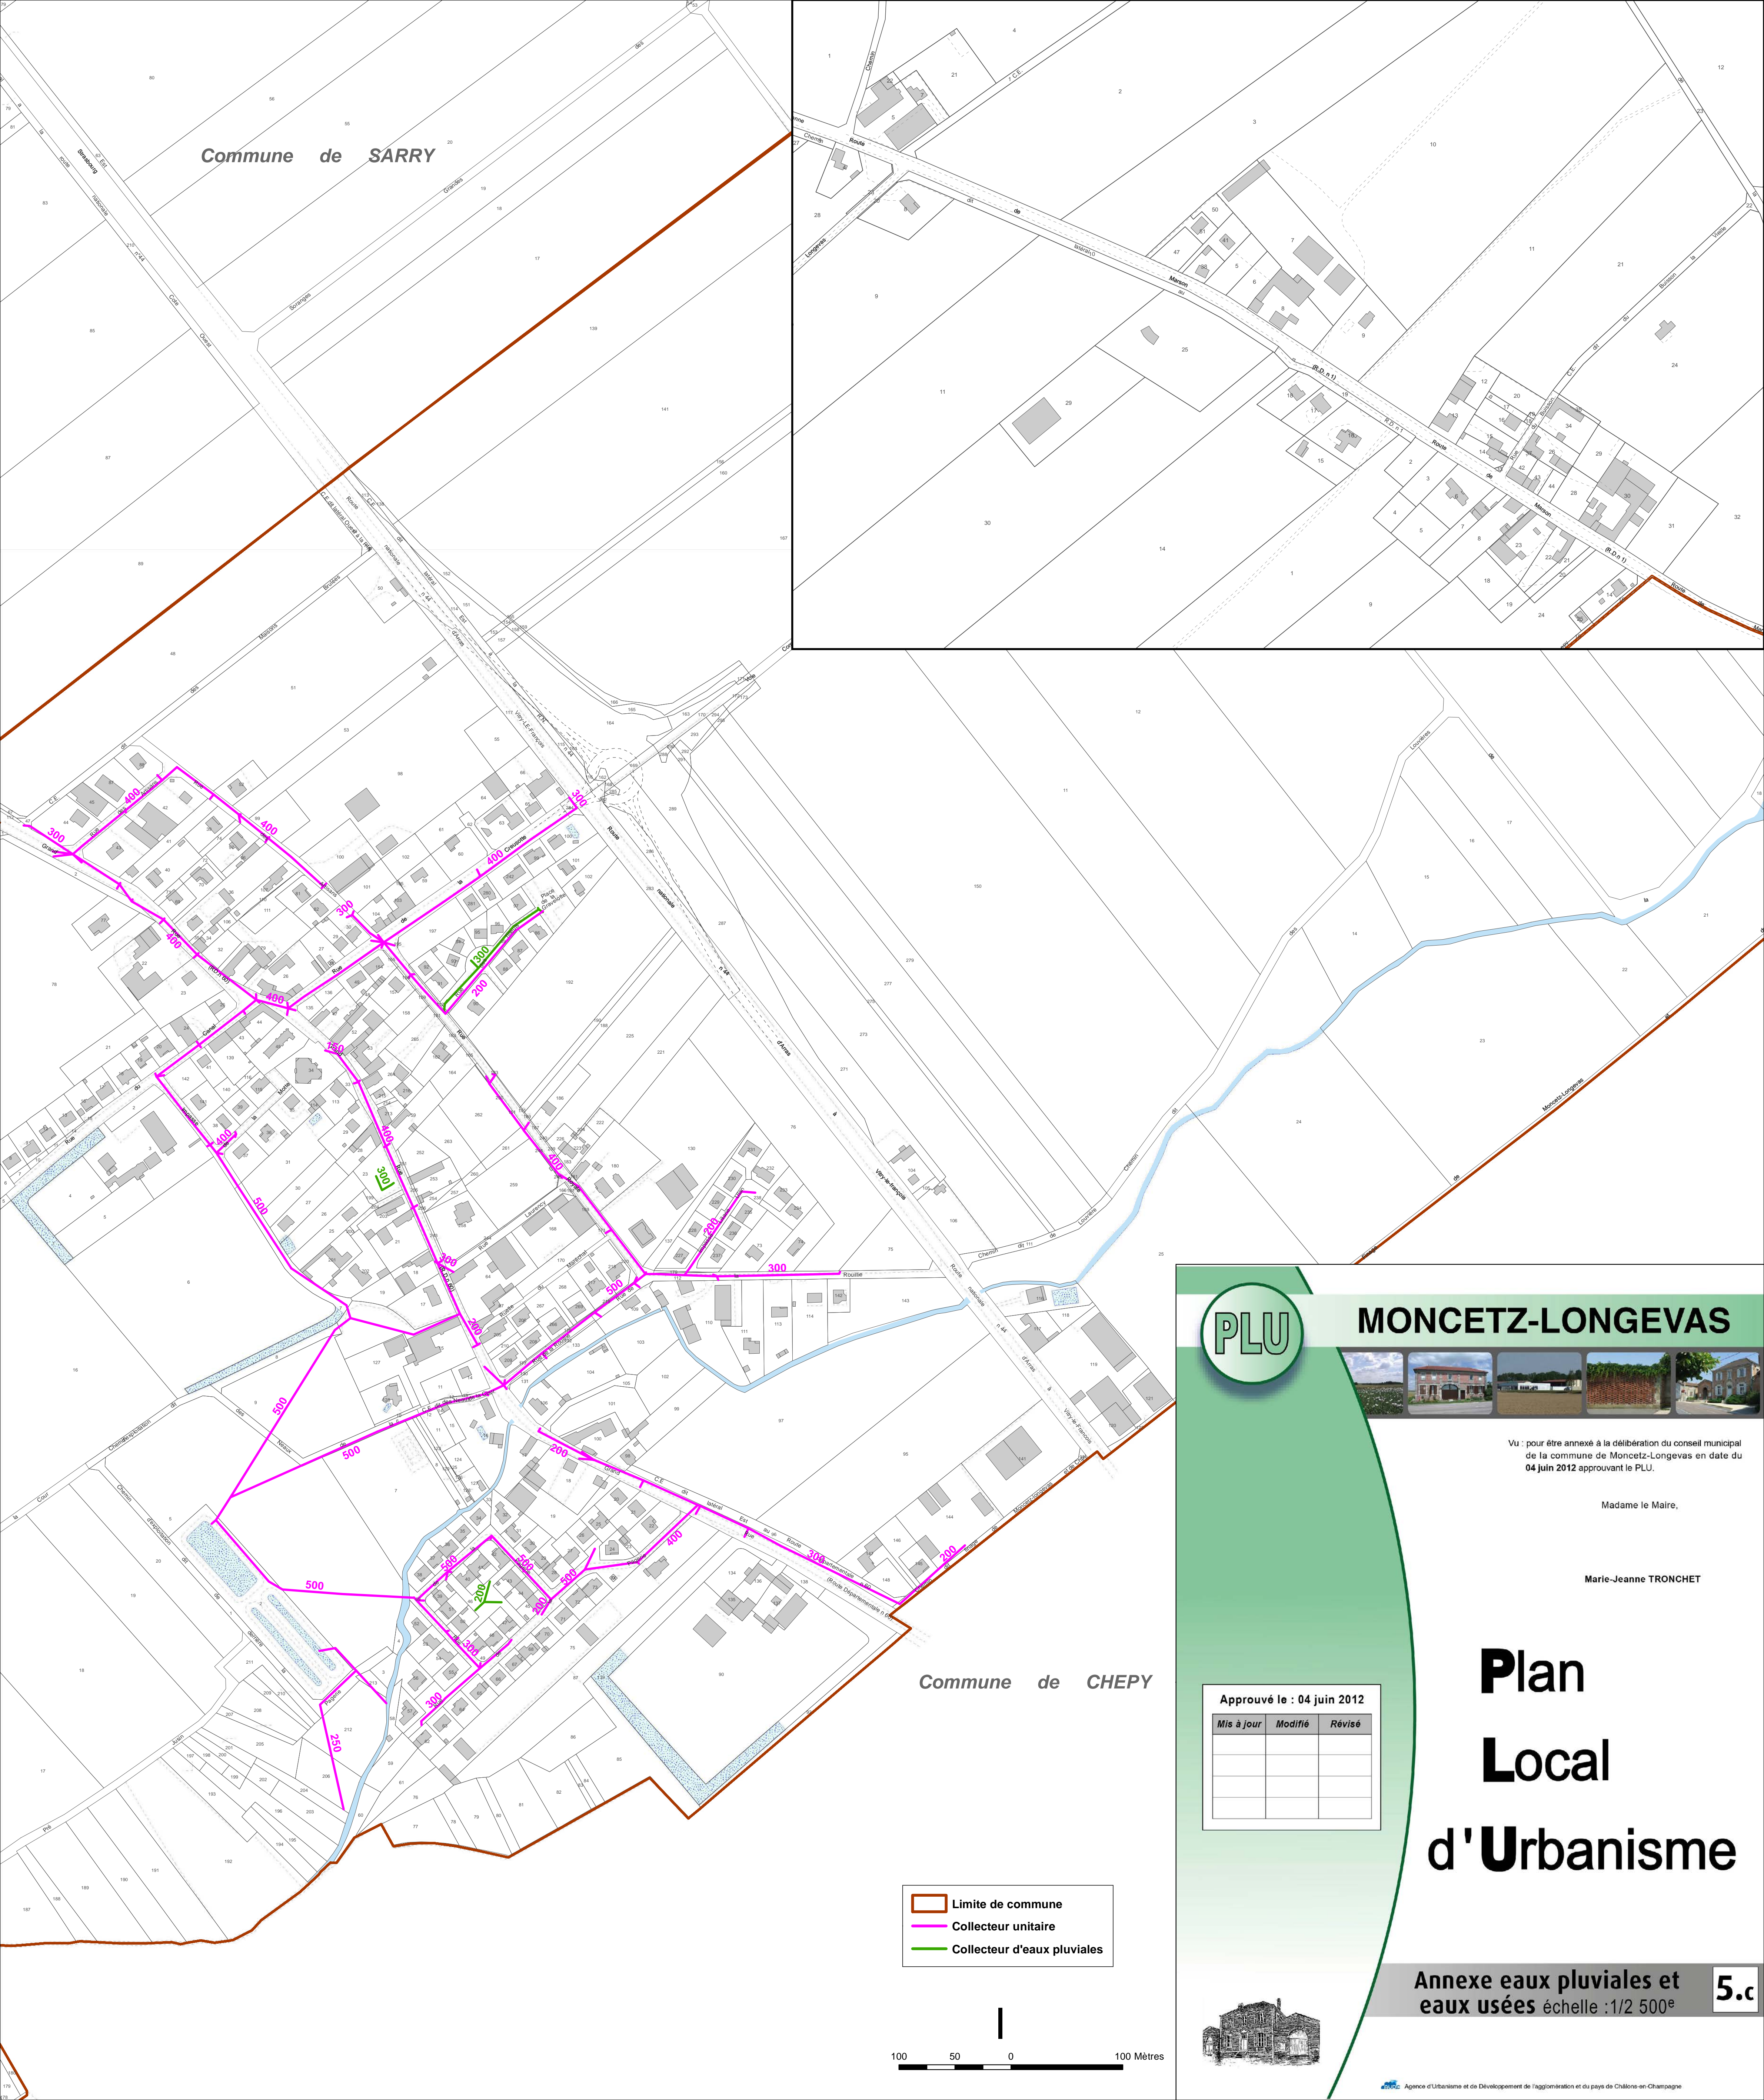

PLU

MONCETZ-LONGEVAS



Vu : pour être annexé à la délibération du conseil municipal de la commune de Moncetz-Longevas en date du 04 juin 2012 approuvant le PLU.

Madame le Maire,


Marie-Jeanne TRONCHET

Plan Local d'Urbanisme

Approuvé le : 04 juin 2012

Mis à jour	Modifié	Révisé

- Limite de commune
- Collecteur unitaire
- Collecteur d'eaux pluviales

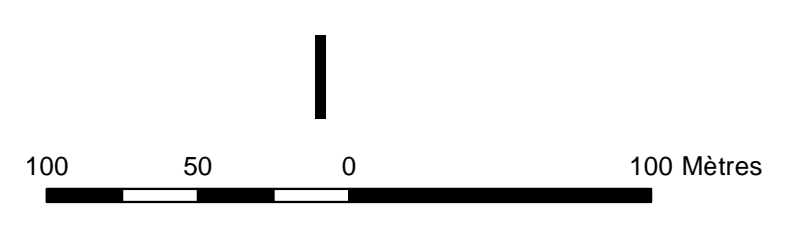

Annexe eaux pluviales et eaux usées échelle : 1/2 500^e

5.c